

ΕΦΗΜΕΡΙΣ ΤΗΣ ΚΥΒΕΡΝΗΣΕΩΣ
ΤΗΣ ΕΛΛΗΝΙΚΗΣ ΔΗΜΟΚΡΑΤΙΑΣ

ΑΘΗΝΑ 30 ΑΠΡΙΛΙΟΥ 1986	ΤΕΥΧΟΣ ΤΕΤΑΡΤΟ	ΑΡΙΘΜΟΣ ΦΥΛΛΟΥ 425

ΠΕΡΙΕΧΟΜΕΝΑ

ΠΟΛΕΟΔΟΜΙΑ

ΑΠΟΦΑΣΕΙΣ

ΠΟΛΕΟΔΟΜΙΑ

ΑΠΟΦΑΣΕΙΣ

Αριθ. ΟΙΚ. 1443 (1)

Κατηγοριοποίηση, καθορισμός ορίων και όρων και περιορισμών δόμησης στους Οικισμούς Μέλισσες, Παναγία, Τσαμάντης της Κοινότητας Καβουσίου επαρχίας Ιεράπετρας, του Νομού Λασιθίου.

Ο ΝΟΜΑΡΧΗΣ ΛΑΣΙΘΙΟΥ

Έχοντας υπόψη:

1. Τις διατάξεις του από 24.4.1985 Π.Δ. (ΦΕΚ 181Δ/3.5.1985) «περί τρόπου καθορισμού ορίων οικισμού της Χώρας, κατηγορίες αυτών και καθορισμός όρων και περιορισμών δόμησης».

2. Τις προτάσεις των ιδιωτών μελετητών Μηχ/κών, στους οποίους ανατέθηκε σχετική μελέτη στα πλαίσια του προγράμματος των ανοικτών πόλεων, που αφορούν στον προσδιορισμό των ορίων των υπόψη οικισμών.

3. Τα δελτία αρχιτεκτονικής αναγνώρισης των οικισμών που συμπληρώθηκαν από τους προαναφερόμενους μελετητές κατά τις υποδείξεις των σχετικών προδιαγραφών του Υ.Χ.Ο.Π.

4. Τα πληθυσμιακά στοιχεία της τελευταίας απογραφής του Κράτους της Ε.Σ.Υ.Ε.

5. Τη 19/6.3.86 γνωμοδότηση του Συμβουλίου Χ.Ο.Π του Νομού.

6. Την 32/26.8.85, απόφαση του Κοινοτικού Συμβουλίου Καβουσίου, αποφασίζουμε:

1. Κατατάσσουμε τους οικισμού α) Μέλισσες, β) Παναγία, γ) Τσαμάντης στην κατηγορία των Αδιάφορων, στασίμων, μικρών.

2. Καθορίζουμε τα όρια των οικισμών Μέλισσες, Παναγία, Τσαμάντης της Κοινότητας Καβουσίου του Νομού Λασιθίου με στοιχεία (1-5, 1-4, 1-6) 1-9, 1-6 αντίστοιχα, όπως αυτά φαίνονται στα συνοδευτικά της παρούσας σχεδιάγραμμα κλίμακας 1:5000, που αποτελούν αναπόσπαστα μέρη της απόφασης αυτής και συντάχθηκαν βάσει στοιχείων χαρτών και επί τόπου ελέγχου.

ΙΙ. Καθορίζουμε τους ακόλουθους Γενικούς και Ειδικούς όρους και περιορισμούς Δόμησης.

Α. Γενικοί όροι Δόμησης.

1. Εντός των ορίων των οικισμών ισχύουν οι γενικοί όροι δόμησης που προβλέπονται από το Π.Δ. ΦΕΚ 181 Δ/3.5.1985 και για τους οικισμούς Μέλισσες, Παναγία, Τσαμάντης της Κοινότητας Καβουσίου, αρτιότητα γηπέδου 300 τ.μ.

2. Κατά παρέκκλιση εντός των ορίων των οικισμών θεωρούνται άρτια τα οικόπεδα με όποιο εμβαδόν είχαν στις 3.5.1985 ημέρα δημοσίευσης του από 24.4.1985 Δ/τος.

Β. Ειδικοί όροι Δόμησης.

Για τον οικισμό Α') Τσαμάντη στης Κοιν. Καβουσίου που κατατάσεται στην κατηγορία των Αδιάφορων οικισμών, τους ειδικούς όρους δόμησης που αναγράφονται στην καρτέλλα που συνοδεύει την παρούσα.

ΙΙΙ. α) Πριν από οποιαδήποτε κατάτμηση οικοπέδων εντός των ορίων του οικισμού θα πρέπει να θεωρείται το σχετικό τοπογραφικό διάγραμμα από το Τμήμα Πολεοδομίας και Π.Ε. της Νομαρχίας ώστε να εξασφαλίζεται η συνέχεια των υπαρχόντων Κοινόχρηστων χώρων και η δημιουργία νέων κοινόχρηστων χώρων σύμφωνα με τα οριζόμενα στις διατάξεις της παρ. 1 του άρθρου 6 του από 24.4.1985 Δ/τος.


β) Να εξασφαλίζεται οπωσδήποτε η συνέχεια των υφιστάμενων ή εγκεκριμένων δρόμων του οικισμού.

Κατά τα λοιπά ισχύουν τα οριζόμενα στο Δ/γμα της 24.4.1985 (ΦΕΚ 181Δ/3.5.1985).

Η παρούσα απόφαση με το σχεδιάγραμμα οριοθέτησης του οικισμού που τη συνοδεύει να δημοσιευθεί στην Εφημερίδα της Κυβερνήσεως.


Αγ. Νικόλαος, 21 Μαρτίου 1986


Ο Νομάρχης
ΓΕΩΡΓΙΟΣ ΤΖΑΝΑΚΑΚΗΣ

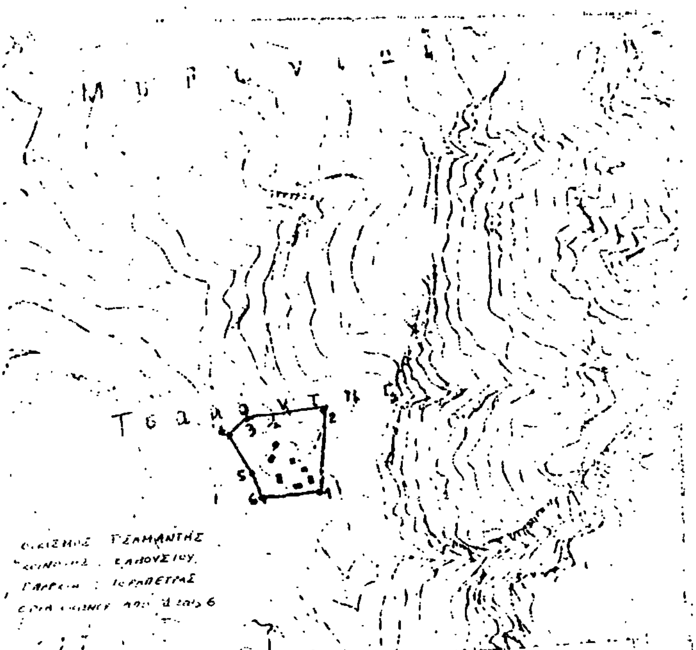

ΟΙΚΙΣΜΟΣ ΤΣΑΜΑΝΤΗΣ
ΚΟΙΝΟΤΗΣ ΚΑΒΟΥΣΙΟΥ
ΕΠΑΡΧΙΑ ΙΕΡΑΠΕΤΡΑΣ
ΟΡΙΑ ΟΙΚΙΣΜΟΥ ΑΠΟ 1 ΕΩΣ 6

ΤΣΑΜΑΝΤΗΣ
1) Διασταύρωση ρυακιού με μονοπάτι 2) Διασταύρωση ρυακιού με μονοπάτι
3) Β-Δ γωνία οικίας 4) Β-Δ γωνία οικίας
5) Διασταύρωση μονοπατιού με πεζούλα 6) Νότιο άκρο τοιχίου

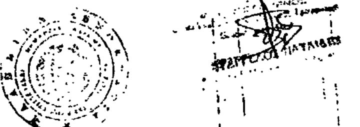

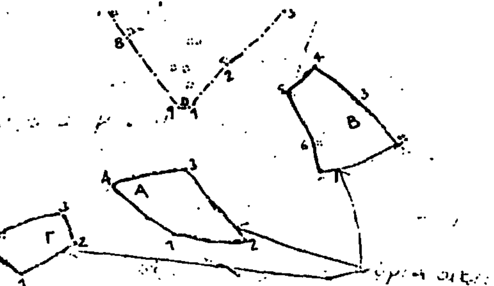


Α, Β, Γ οικισμός Μελίσσες

οικισμός: Μέλισσες
Κοινότητος: Καβουσίου
Επαρχίας: Ιεράπετρας
όρια οικισμού
από 1 ÷ 4 για τον Α
1 ÷ 7 για Β
1 ÷ 5 για Γ

ΜΕΛΙΣΣΕΣ
Α) 1) Ν-Δ Γωνία αγροικίας 2) Διασταύρωση μονοπατιού και ρυακιού
3) Λύση βοάκου 4) Διασταύρωση μονοπατιού με τοίχο πεζούλας
Β) 1) Ν-Δ γωνία αγροικίας 2) Ν-Δ γωνία αγροικίας ερειπωμένης
3) Διασταύρωση 2 μονοπατιών 4) Βόρειο άκρο τοίχου πεζούλας
5) Β-Δ Γωνία ερειπωμένου κτίσματος
6) Ν-Δ -"- -"- -"-
Γ) 1) Διασταύρωση μονοπατιών 2) Β-Α άκρο τοίχου πεζούλας
3) Διασταύρωση 2 μονοπατιών 4) Β-Δ γωνία ερειπωμένης αγροικίας
5) Νότια γωνία αγροικίας

18585
1/4/86

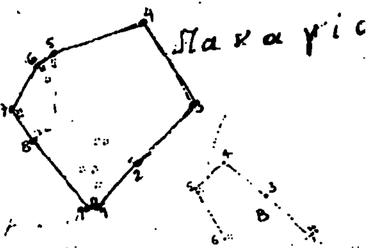



Οικισμός: Παναγία
Κοινότητα: Καβουσίου
Επαρχία: Ιεράπετρας
όρια οικισμού
από 1 ÷ 9

ΠΑΝΑΓΙΑ
1) Ν-Α Γωνία αγροικίας 2) Νότια γωνία αγροικίας
3) Διασταύρωση δύο μονοπατιών 4) Διασταύρωση μονοπατιού και ρυακιού
5) Β-Δ Γωνία ερειπωμένων κτισμάτων
6) Β-Δ -"- -"- -"-
7) Β-Δ -"- -"- -"-
8) Ν-Δ Γωνία αγροικίας 9) Ν-Δ γωνία αγροικίας

Αριθ. ΟΙΚ. 1441 (2)

Κατηγοριοποίηση, καθορισμός ορίων και όρων και περιορισμών δόμησης στους Οικισμούς Βασιλική, Μοναστηράκι της Κοινότητας Παχείας Άμμου της επαρχίας Ιεράπετρας του Νομού Λασιθίου.

Ο ΝΟΜΑΡΧΗΣ ΛΑΣΙΘΙΟΥ

Έχοντας υπόψη:

1. Τις διατάξεις του από 24.4.1985 Π.Δ. (ΦΕΚ 181Δ/3.5.1985) «περί τρόπου καθορισμού ορίων οικισμού της Χώρας, κατηγορίες αυτών και καθορισμός όρων και περιορισμών δόμησης».

2. Τις προτάσεις των ιδιωτών μελετητών Μηχ/κών, στους οποίους ανατέθηκε σχετική μελέτη στα πλαίσια του προγράμματος των ανοικτών πόλεων, που αφορούν στον προσδιορισμό των ορίων των υπόψη οικισμών.

3. Τα δελτία αρχιτεκτονικής αναγνώρισης των οικισμών που συμπληρώθηκαν από τους προαναφερόμενους μελετητές κατά τις υποδείξεις των σχετικών προδιαγραφών του Υ.Χ.Ο.Π.

4. Τα πληθυσμιακά στοιχεία της τελευταίας απογραφής του Κράτους της Ε.Σ.Υ.Ε.

5. Την 21/6.3.85 γνωμοδότηση του Συμβουλίου Χ.Ο.Π του Νομού, αποφασίζουμε:

1. Κατατάσσουμε τους οικισμούς α) Βασιλική στην κατηγορία των αδιάφορων, στασίμων, β) Μοναστηράκι στην κατηγορία των ενδιαφερόντων, στασίμων, μικρών οικισμών.

2. Καθορίζουμε τα όρια των οικισμών Βασιλική, Μοναστηράκι της Κοινότητας Παχείας Άμμου του Νομού Λασιθίου με στοιχεία 1-20, 1-7, αντίστοιχα, όπως αυτά φαίνονται στα συνοδευτικά της παρούσας σχεδιάγραμμα κλίμακας 1:5000, που αποτελούν αναπόσπαστα μέρη της απόφασης αυτής και συντάχθηκαν βάσει στοιχείων χαρτών και επί τόπου ελέγχου.

ΙΙ. Καθορίζουμε τους ακόλουθους Γενικούς και Ειδικούς όρους και περιορισμούς Δόμησης.

Α. Γενικοί όροι Δόμησης.

1. Εντός των ορίων των οικισμών ισχύουν οι γενικοί όροι δόμησης που προβλέπονται από το Π.Δ. ΦΕΚ 181 Δ/3.5.1985 και για τους οικισμούς Βασιλική, Μοναστηράκι της Κοινότητας Παχείας Άμμου. αρτιότητα γηπέδου 300 τ.μ.

2. Κατά παρέκκλιση εντός των ορίων των οικισμών θεωρούνται άρτια τα οικόπεδα με όποιο εμβαδόν είχαν στις 3.5.1985 ημέρα δημοσίευσης του από 24.4.1985 Δ/τος.

Β. Ειδικοί όροι Δόμησης.

Για τον οικισμό Α') Βασιλική που κατατάσεται στην κατηγορία των Αδιάφορων, στασίμων, μεσαίων οικισμών, τους ειδικούς όρους δόμησης που αναγράφονται στην χαρτέλλα που συνοδεύει την παρούσα.

Β) Μοναστηράκι που κατατάσονται στην κατηγορία των ενδιαφερόντων, στασίμων, μικρών οικισμών, τους ειδικούς όρους δόμησης που αναγράφονται στην χαρτέλα που συνοδεύει την παρούσα.

ΙΙΙ. α) Πριν από οποιαδήποτε κατάτμηση οικοπέδων εντός των ορίων του οικισμού θα πρέπει να θεωρείται το σχετικό τοπογραφικό διάγραμμα από το Τμήμα Πολεοδομίας και Π.Ε. της Νομαρχίας ώστε να εξασφαλίζεται η συνέχεια των υπαρχόντων Κοινόχρηστων χώρων και η δημιουργία νέων κοινόχρηστων χώρων σύμφωνα με τα οριζόμενα στις διατάξεις της παρ. 1 του άρθρου 6 του από 24.4.1985 Δ/τος.

β) Να εξασφαλίζεται οπωσδήποτε η συνέχεια των υφιστάμενων ή εγκεκριμένων δρόμων του οικισμού.

Κατά τα λοιπά ισχύουν τα οριζόμενα στο Δ/γμα της 24.4.1985 (ΦΕΚ 181Δ/3.5.1985).

Η παρούσα απόφαση με το σχεδιάγραμμα οριοθέτησης του οικισμού που την συνοδεύει να δημοσιευθεί στην Εφημερίδα της Κυβερνήσεως.

Αγ. Νικόλαος, 21 Μαρτίου 1986

Ο Νομάρχης
ΓΕΩΡΓΙΟΣ ΤΖΑΝΑΚΑΚΗΣ

ΟΙΚΙΣΜΟΣ ΒΑΣΙΛΙΚΗ
ΚΟΙΝ. ΠΑΚΙΑ ΑΜΜΟΥ
ΕΠΑΡΧ. ΙΕΡΑΠΕΤΡΑΣ
Όρια οικισμού από 1-20

ΟΙΚΙΣΜΟΣ ΜΟΝΑΣΤΗΡΑΚΙ
ΚΟΙΝ. ΠΗΓΑΔΙΑΣ ΑΜΜΟΥ
ΕΠΑΡΧ. ΙΕΡΑΠΕΤΡΑΣ

ΒΑΣΙΛΙΚΗ

1) ΚΕΝΤΡΟ ΔΙΑΚΛΑΔΩΣΕΩΣ ΠΑΛΑΙΟΥ ΚΑΙ ΝΕΟΥ ΔΡΟΜΟΥ
2) ΣΗΜΕΙΟ ΤΟΜΗΣ 2 ΚΑΘΕΤΩΝ ΠΕΖΟΥΛΙΩΝ
3) ΑΚΡΟΝ ΠΕΖΟΥΛΑΣ
4) ΔΙΑΣΤΑΥΡΩΣΗ 2 ΜΟΝΟΠΑΤΙΩΝ
5), 6) ΑΛΩΝΙΑ
7) ΑΡΧΗ [illegible] ΠΕΖΟΥΛΑΣ
8) » » »
9) ΤΕΛΟΣ ΤΟΙΧΟΥ ΙΔΙΑΣ ΠΕΖΟΥΛΑΣ
10) Ν-Δ ΓΩΝΙΑ ΟΙΚΙΑΣ
11), 12) ΑΛΩΝΙΑ
13), 14), 15), 16) ΓΩΝΙΑΙ [illegible] ΤΗΣ ΠΕΡΙΦΡΑΞΕΩΣ ΤΟΥ Σ.Τ.
17) ΣΗΜΕΙΟ ΤΟΜΗΣ ΠΕΖΟΥΛΑΣ ΚΑΙ ΤΗΣ ΕΥΘΕΙΑΣ 16-17' (ΑΛΩΝΙ) ΚΑΙ ΣΕ ΑΠΟΣΤΑΣΗ 70 m ΑΠΟ ΤΟ ΣΗΜΕΙΟ 16
18) ΑΡΧΗ ΚΑΜΠΥΛΗΣ ΔΡΟΜΟΥ
19), 20) ΣΗΜΕΙΑ 5 m ΤΗΣ [illegible] ΠΛΕΥΡΑΣ ΤΟΥ ΔΡΟΜΟΥ

18546

ΜΟΝΑΣΤΗΡΑΚΙΟΝ

1) ΝΟΤΙΑ ΓΩΝΙΑ ΜΙΚΡΗΣ ΟΙΚΙΑΣ
2) Ν-Δ » »
3) ΑΛΩΝ
4) ΔΙΑΣΤΑΥΡΩΣΗ ΚΥΡΙΟΥ ΔΡΟΜΟΥ ΜΕ ΜΟΝΟΠΑΤΙ
5) Β-Δ ΓΩΝΙΑ ΜΕΓΑΛΗΣ ΟΙΚΙΑΣ
6) ΑΛΩΝΙ
7) ΑΛΩΝΙ

18546

Αριθ. οικ. Τ.Π.Π.Ε 1152 (3)

Καθορισμός ορίων και όρων και περιορισμών δόμησης στους οικισμούς Προσκυνητών - Πανδρόσου - Καρυδιάς του Ν. Ροδόπης.

Ο ΝΟΜΑΡΧΗΣ ΡΟΔΟΠΗΣ

Εχοντας υπόψη:

1. Τις διατάξεις του από 24.4.1985 Π.Δ. (ΦΕΚ 181Δ/3.5.1985) «περί τρόπου καθορισμού ορίων οικισμού της Χώρας, κατηγορίες αυτών και καθορισμός όρων και περιορισμών δόμησης».

2. Τις προτάσεις των ιδιωτών μελετητών Μηχ/κών, στους οποίους ανατέθηκε σχετική μελέτη στα πλαίσια του προγράμματος των ανοικτών πόλεων, που αφορούν στον προσδιορισμό των ορίων των υπόψη οικισμών.

3. Τα δελτία αρχιτεκτονικής αναγνώρισης των οικισμών που συμπληρώθηκαν από τους προαναφερόμενους μελετητές κατά τις υποδείξεις των σχετικών προδιαγραφών του Υ.Χ.Ο.Π.

4. Τα πληθυσμιακά στοιχεία της τελευταίας απογραφής του Κράτους της Ε.Σ.Υ.Ε.

5. Την 5/86 γνωμοδότηση του Συμβουλίου Χ.Ο.Π του Νομού.

6. Τις 11/85, 20/85, 18/85 αποφάσεις των Κοινοτικών Συμβουλίων Προσκυνητών - Πανδρόσου και Καρυδιάς αποφασίζουμε:

Ι. Καθορίζουμε τα όρια των οικισμών Προσκυνητών - Πανδρόσου και Καρυδιάς του Ν. Ροδόπης, όπως αυτά φαίνονται στα συνοδευτικά της παρούσας σχεδιάγραμμα κλίμακας 1:5000, που αποτελούν αναπόσπαστα μέρη της απόφασης αυτής και συντάχθηκαν βάσει στοιχείων χαρτών και επί τόπου ελέγχου και συμπληρώθηκαν με κόκκινο μελάνι από το Σ.Χ.Ο.Π.

ΙΙ. Καθορίζουμε τους ακόλουθους Γενικούς και Ειδικούς όρους και περιορισμούς Δόμησης.

Α. Γενικοί όροι Δόμησης.

1. Εντός των ορίων των οικισμών ισχύουν οι γενικοί όροι δόμησης που προβλέπονται από το Π.Δ. ΦΕΚ 181 Δ/3.5.1985 και για τους οικισμούς Προσκυνηταί - Πάνδροσος - Καρυδιά, αρτιότητα γηπέδου 300 τ.μ.

2. Κατά παρέκκλιση εντός των ορίων των οικισμών θεωρούνται άρτια τα οικόπεδα με όποιο εμβαδόν είχαν στις 3.5.1985 ημέρα δημοσίευσης του από 24.4.1985 Δ/τος.

Β. Ειδικοί όροι Δόμησης.

Για τον οικισμό Προσκυνητών, τους ειδικούς όρους δόμησης που αναγράφονται στην καρτέλλα που συνοδεύει την παρούσα.

Γ. Κατηγοριοποίηση οικισμών.

ι) Προσκυνητές: Μη περιαστικός, μη τουριστικός, μη παραλιακός, στάσιμος, ενδιαφέρων, συνεχτικός και μεγάλος.

ιι) Πάνδροσος: μη περιαστικός, μη παραλιακός, μη τουριστικός, αδιάφορος, φθίνων, συνεχτικός και μικρός.

ιιι) Καρυδιά: μη περιαστικός, μη παραλιακός, μη τουριστικός, αδιάφορος, φθίνων, συνεχτικός και μεσαίος.

ΙΙΙ. α) Πριν από οποιαδήποτε κατάτμηση οικοπέδων εντός των ορίων του οικισμού θα πρέπει να θεωρείται το σχετικό τοπογραφικό διάγραμμα από το Τμήμα Πολεοδομίας και Π.Ε. της Νομαρχίας ώστε να εξασφαλίζεται η συνέχεια των υπαρχόντων Κοινόχρηστων χώρων και η δημιουργία νέων κοινόχρηστων χώρων σύμφωνα με τα οριζόμενα στις διατάξεις της παρ. 1 του άρθρου 6 του από 24.4.1985 Δ/τος.

β) Να εξασφαλίζεται οπωσδήποτε η συνέχεια των υφιστάμενων ή εγκεχριμένων δρόμων του οικισμού.

Κατά τα λοιπά ισχύουν τα οριζόμενα στο Δ/γμα της 24.4.1985 (ΦΕΚ 181Δ/3.5.1985).

Η παρούσα απόφαση με το σχεδιάγραμμα οριοθέτησης του οικισμού που την συνοδεύει να δημοσιευθεί στην Εφημερίδα της Κυβερνήσεως.

Κομοτηνή, 18 Μαρτίου 1986

Ο Νομάρχης
ΖΗΣΗΣ ΜΠΕΚΟΣ

ΝΟΜΟΣ ΡΟΔΟΠΗΣ
Οικισμος: ΠΡΟΣΚΥΝΗΤΕΣ

ΥΠΟΜΝΗΜΑ

Ορια ΟΤΑ

Όριο οικισμου

1.2.3 .... Ονομασιες

1. Σημείο επί των συντεταγμένων 900–20500 φύλλο χάρτη 3652.6
2. Διασταύρωση
3. Διασταύρωση
4. Σημείο επί του υπάρχοντος εγκεκριμμένου σχεδίου (γωνία)
5. –"– –"– –"– –"–
6. Κτίσμα. Β.Δ. γωνία
7. –"– Ν.Δ. γωνία
8. Κτίσμα Ν.Α. γωνία
9.......65 σημεία επί του υπάρχοντος εγκεκριμμένου σχεδίου
66. Διασταύρωση
67. Διασταύρωση
68. Γέφυρα
69.....76 Σημεία επί του υπάρχοντος εγκεκριμένου σχεδίου
77 Διασταύρωση

3', 4': Σημεία επί της ιδιοκτησίας
5'. Σημείο τομής σχεδίου, δρόμου
12'. Γωνία κτίσματος
13', 14'. Σημεία προσδιορισμένα από τα γύρωθεν κτίσματα
24'. Γωνία κτίσματος
59', 60': Γωνίες κτίσματος
61'. Σημείο του υπάρχοντος σχεδίου
69', 70', 71', 72': Σημεία στο δρόμο
77'. Σημείο συνάντησης οδών
78'. Σημείο διασταύρωσης οδών


ΟΡΙΟΘΕΤΗΣΗ ΟΙΚΙΣΜΟΥ

Αριθμος σχεδιου: Π.-1.1

Κλ. 1:5.000

Συνταξη: | Ελεγχος: | Ημερ.:

Υπουργειο Χωροταξιας Οικισμου και Περιβαλλοντος
ΔΙΕΥΘΥΝΣΗ ΧΩΡΟΤΑΞΙΑΣ

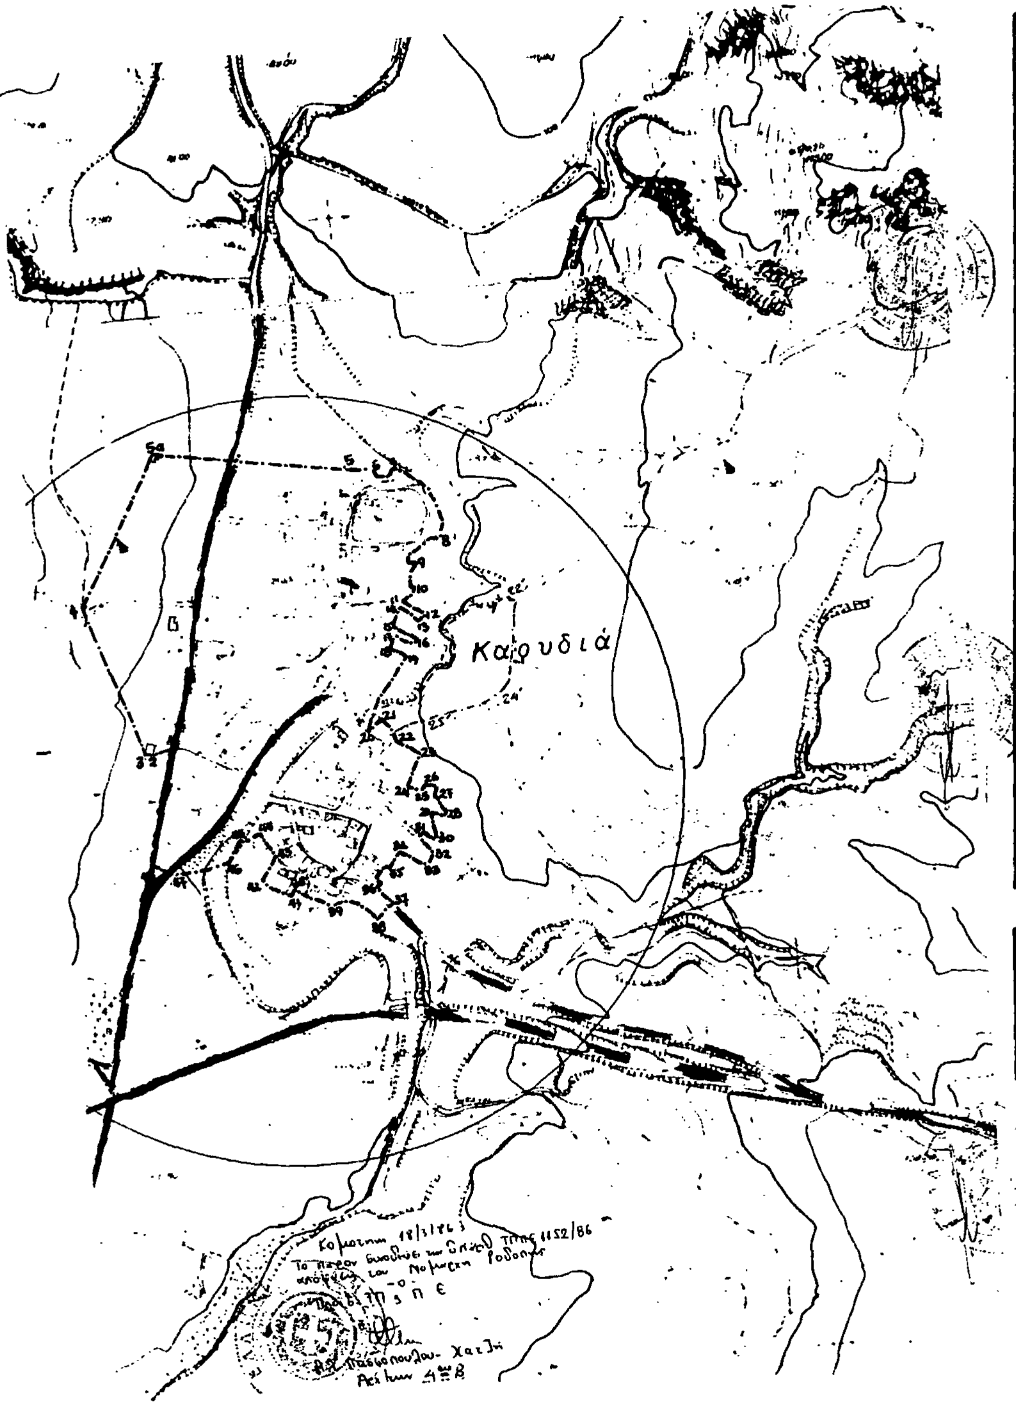

ΝΟΜΟΣ ΡΟΔΟΠΗΣ
Οικισμος: ΚΑΡΥΔΙΑ

ΥΠΟΜΝΗΜΑ

- —·—·— Οριο ΟΤΑ
- ●▬●▬● Οριο οικισμου
- 1 2 3 ...... Ονομασιες

1. Διασταύρωση
2. ΝΑ. γωνία κτίσματος
3. Ν.Δ. -"- -"-
4. Διασταύρωση
5α. ΒΔ γωνία κτίσματος
5.......48 Σημεία επί του υπάρχοντος εγκεκριμμένου σχεδίου.
25΄. Σημεία επί κοινοτικών οδών
2α΄. Σημείο τομής οδών
21΄, 22΄, 23΄. Σημεία επί του χείλους του ρέμματος

ΟΡΙΟΘΕΤΗΣΗ ΟΙΚΙΣΜΟΥ		Αριθμος σχεδιου: Π-1.1
		Κλ. 1:5.000
Συνταξη:	Ελεγχος:	Ημερ.

Υπουργειο Χωροταξιας Οικισμου και Περιβαλλοντος
ΔΙΕΥΘΥΝΣΗ ΧΩΡΟΤΑΞΙΑΣ

ΝΟΜΟΣ ΡΟΔΟΠΗΣ
Οικισμος: ΠΑΝΔΡΟΣΟΣ

ΥΠΟΜΝΗΜΑ

- Οριο ΟΤΑ
- Οριο οικισμου
- 1.2.3 ---- Ονομασιες
- 1.23....... 41,42,43 Σημεία επί του υπάρχοντος εγκεκριμμένου σχεδίου.

ΟΡΙΟΘΕΤΗΣΗ ΟΙΚΙΣΜΟΥ

Αριθμος σχεδιου	Π-1.1
Κλ. 1:5.000	
Συνταξη:	
Ελεγχος:	
Ημερ.	

Υπουργειο Χωροταξιας Οικισμου και Περιβαλλοντος
ΔΙΕΥΘΥΝΣΗ ΧΩΡΟΤΑΞΙΑΣ